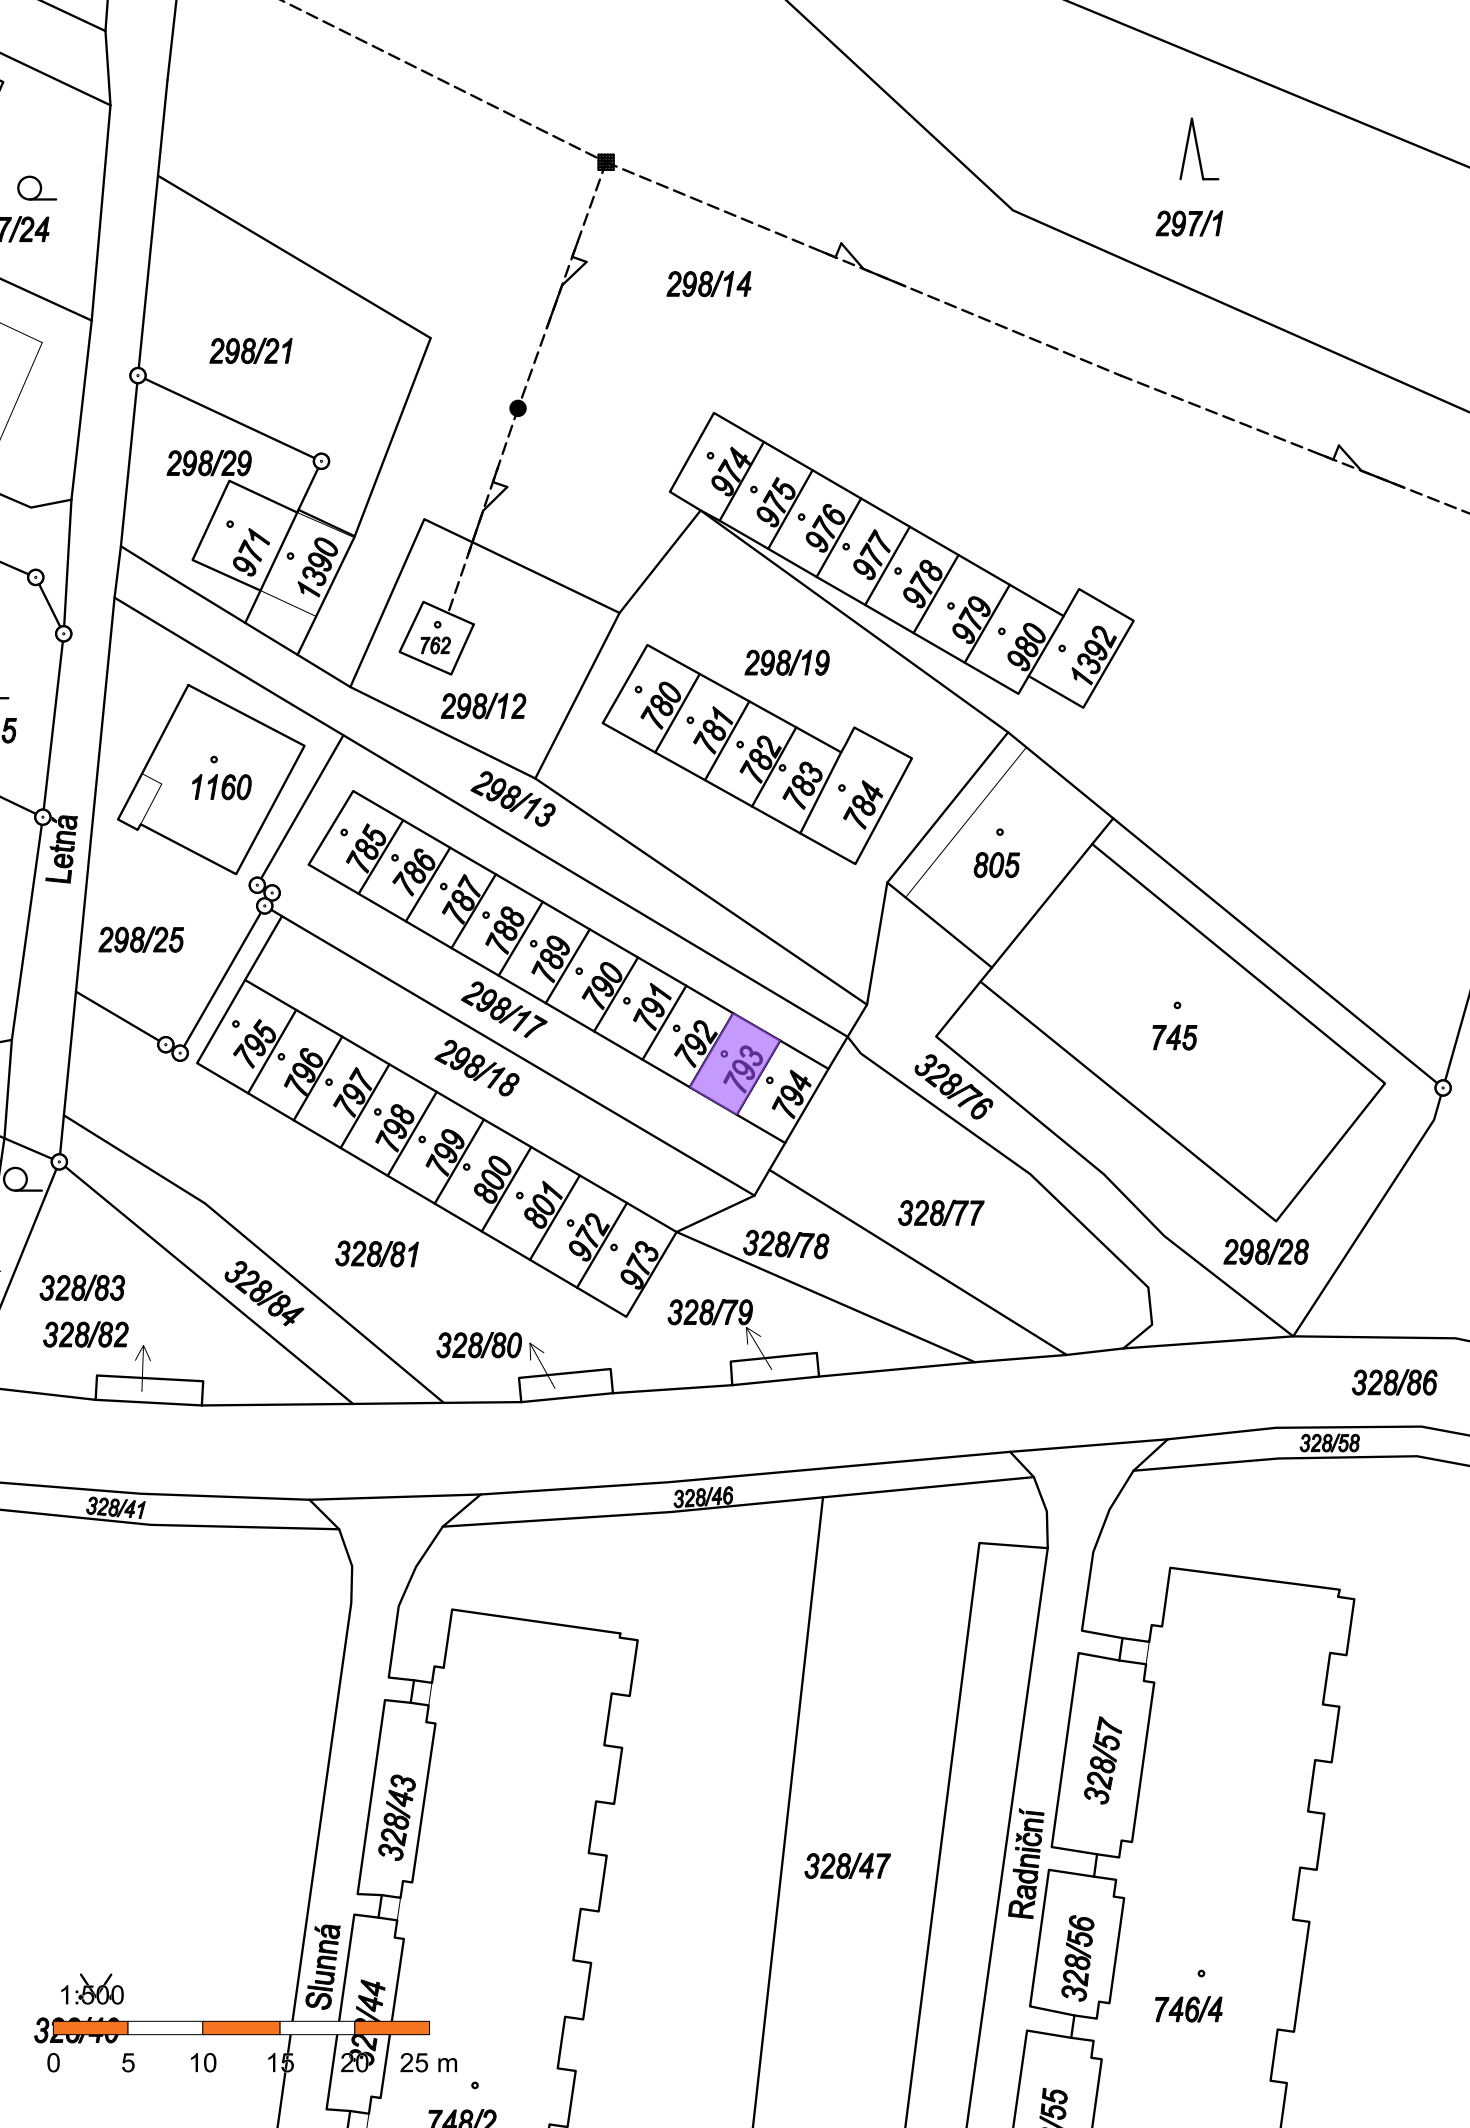
7/24
297/1
298/14
298/21
298/29
971
1390
762
974
975
976
977
978
979
980
1392
298/19
298/12
780
781
782
783
784
1160
298/13
785
786
787
788
789
790
791
792
793
794
805
Letná
298/25
298/17
298/18
795
796
797
798
799
800
801
972
973
745
328/76
328/77
328/78
298/28
328/81
328/83
328/84
328/82
328/79
328/80
328/86
328/58
328/41
328/46
328/43
328/47
Slunná
Radniční
328/57
328/56
746/4
1:500
0 5 10 15 20 25 m